

LAGUNAS CASTEDO JESUS - 05170302V

Firmado digitalmente por LAGUNAS CASTEDO JESUS - 05170302V
 Nombre de reconocimiento (DN): c=ES, serialNumber=IDCES-05170302V, givenName=JESUS, sn=LAGUNAS CASTEDO JESUS - 05170302V
 Fecha: 2019.10.01 13:10:35 +02'00'


PROYECTO DE OBRA MENOR

DEFINICIÓN DE REFORMA DE VIVIENDA UNIFAMILIAR

PROMOTOR:
 D.ARAGHICI GHEORGHE

SITUACION:
 C/ SANTA ANA, 4
 MINAYA (ALBACETE)

EXP:
 2018
 0741

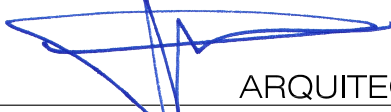Jesús Lagunas Castedo

 ARQUITECTO

FECHA:
 09/19
ESCALA:
 1/2000

PLANO:
 SITUACION

Nº:
 1

VISADO según los Reglamentos Colegiales.
 COLEGIO OFICIAL DE ARQUITECTOS DE CASTILLA-LA MANCHA
 Rtro. AB 2019/0629 Exp. AB 2019/0668




— OBRAS DE TERMINACIÓN

PROYECTO DE OBRA MENOR TERMINACIÓN DE REFORMA DE VIVIENDA UNIFAMILIAR

PROMOTOR:
D. ARAGHICI GHEORGHE

SITUACION:
C/ SANTA ANA, 4
MINAYA (ALBACETE)

EXP:
2018
074

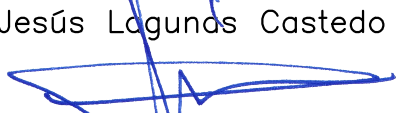Jesús Lagunas Castedo

ARQUITECTO


FECHA:
09/19
ESCALA:
1/75

PLANO: TERMINACIÓN
PLANTA BAJA
COTAS Y SUPERFICIES

Nº:
2

VISADO según los Reglamentos Colegiales.

COLEGIO OFICIAL DE ARQUITECTOS DE CASTILLA-LA MANCHA
Rtro. AB 2019/0629 Exp. AB 2018/02568

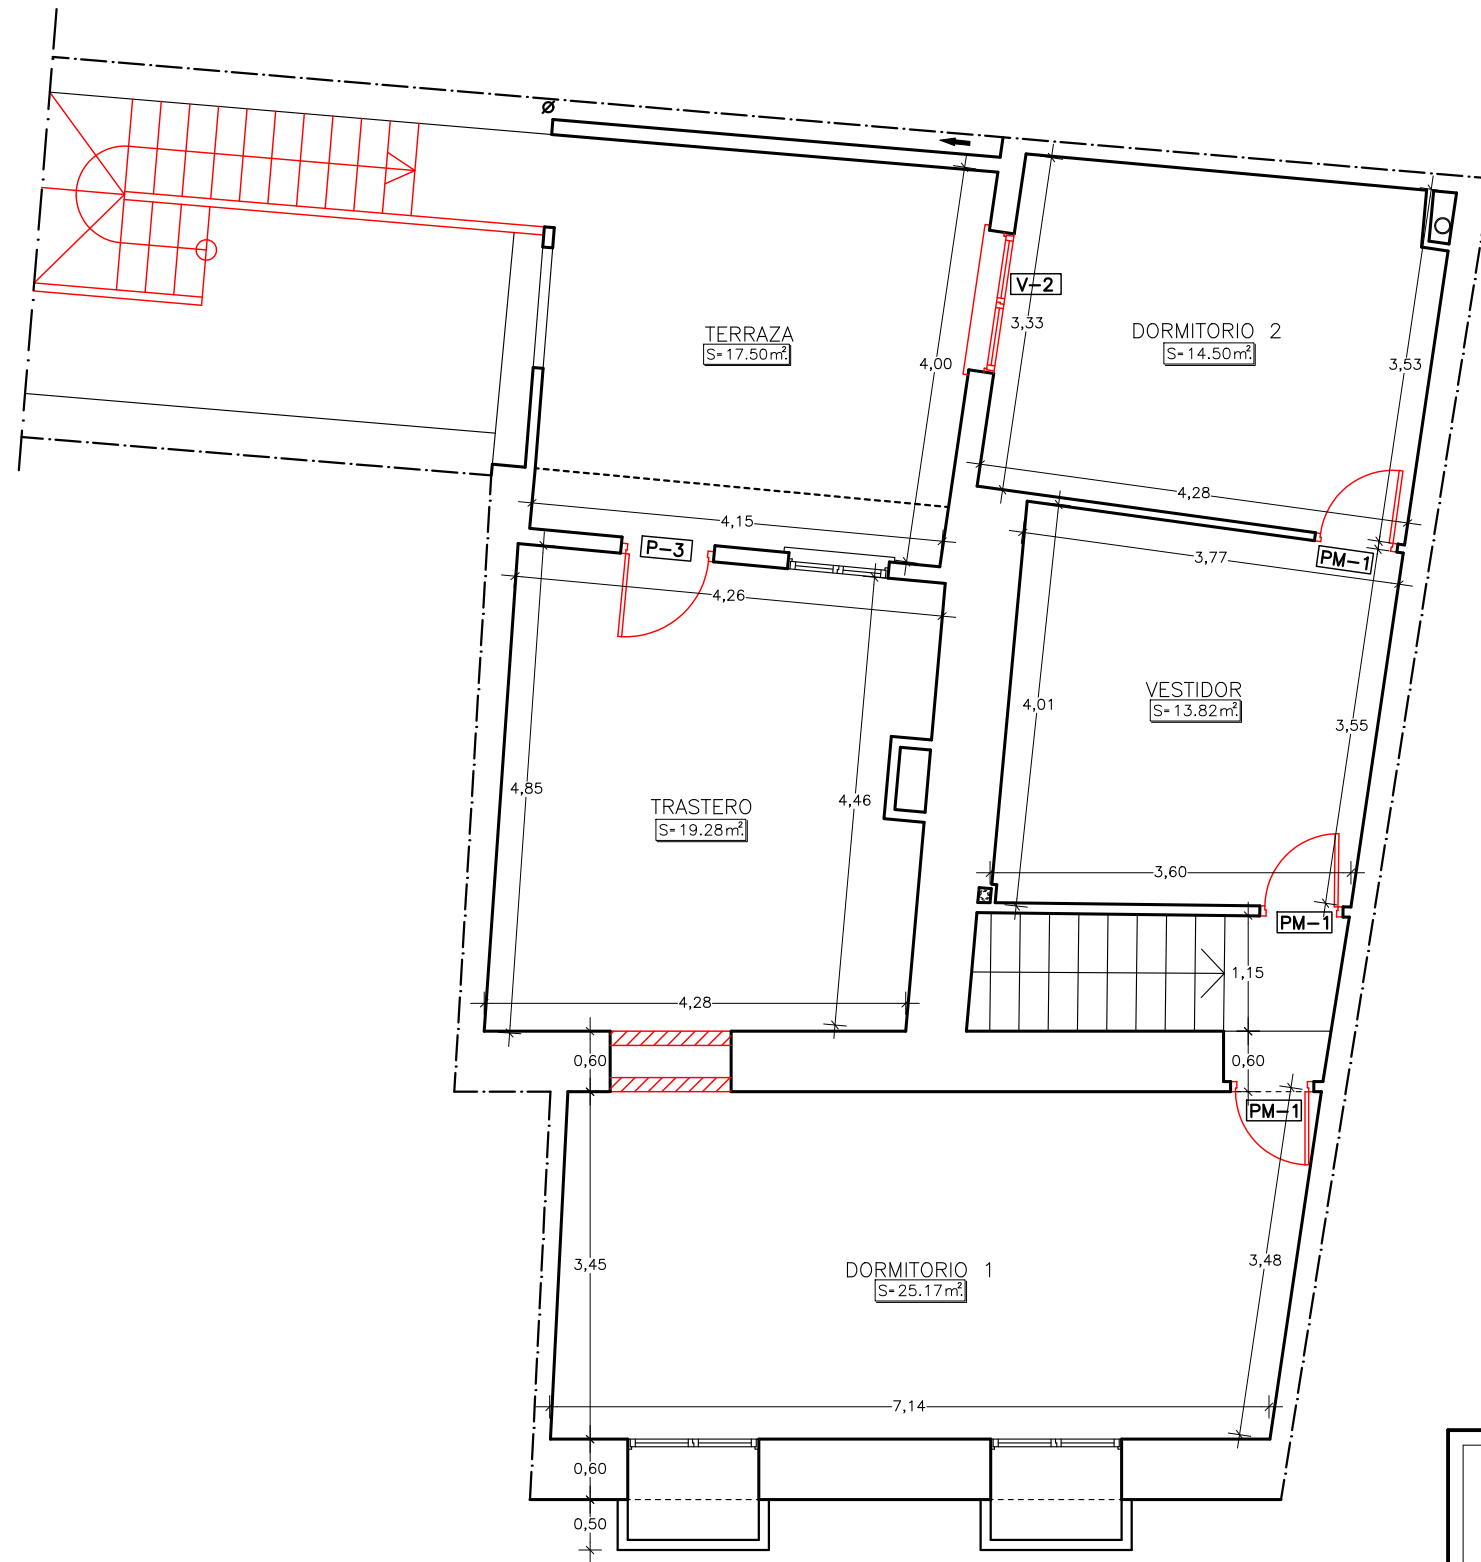


C/ SANTA ANA, 4

OBRAS DE TERMINACIÓN


PROYECTO DE OBRA MENOR		
TERMINACIÓN DE REFORMA DE VIVIENDA UNIFAMILIAR		
PROMOTOR: D.ARAGHICI GHEORGHE	SITUACION: C/ SANTA ANA, 4 MINAYA (ALBACETE)	EXP 2018 074
Jesús Lagunas Castedo ARQUITECTO	FECHA: 09/19 ESCALA: 1/75	PLANO: TERMINACIÓN PLANTA PRIMERA COTAS Y SUPERFICIES
		Nº 3

VISADO según los Reglamentos Colegiales.
 COLEGIO OFICIAL DE ARQUITECTOS DE CASTILLA-LA MANCHA
 Rtro. AB 2019/0629 Exp. AB 2019/0629

TERMINACIÓN CARPINTERIA EXTERIOR

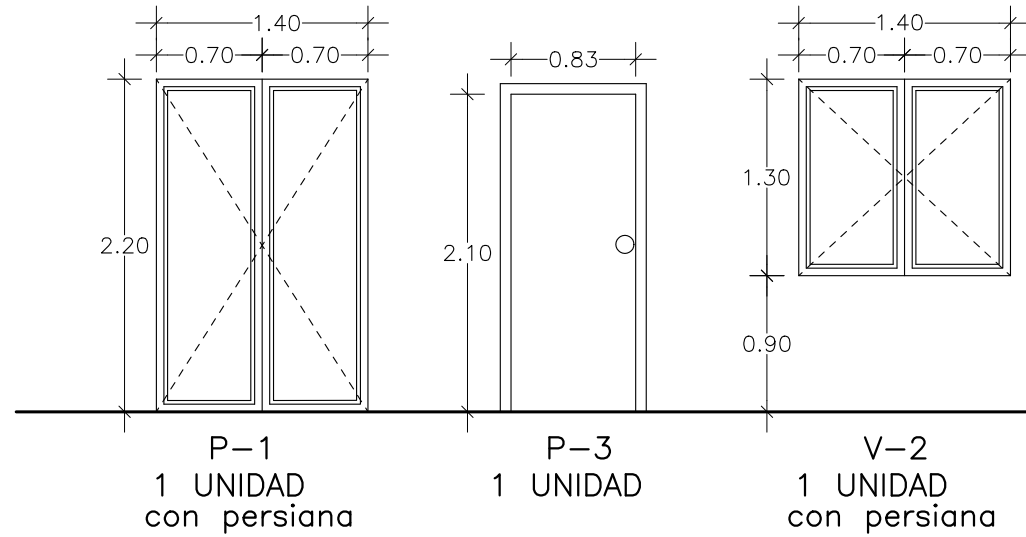

CARPINTERIA INTERIOR

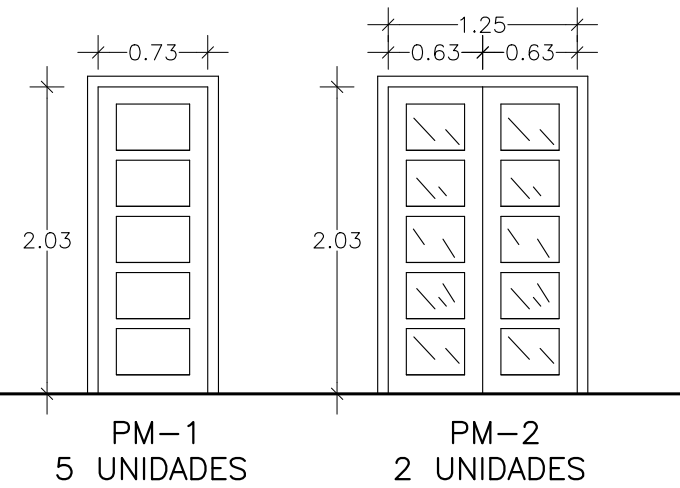

PROYECTO DE OBRA MENOR TERMINACIÓN DE REFORMA DE VIVIENDA UNIFAMILIAR

PROMOTOR:

D.ARAGHICI GHEORGHE

SITUACION:

C/ SANTA ANA, 4
MINAYA (ALBACETE)

EXP

2018
074

Jesús Leguñas Castedo

ARQUITECTO

FECHA:
09/19

ESCALA:
1/50

PLANO: TERMINACIÓN

MEMORIA DE CARPINTERÍA

Nº:

4



Ayuntamiento de
MINAYA

NIF: P0204800G

Documento bajo custodia en Sede Electrónica

AYUNTAMIENTO DE MINAYA

GRÁFICA TERMINACIÓN

Puede acceder a este documento en formato PDF - PAdES y comprobar su autenticidad en la Sede Electrónica usando el código CSV siguiente:



URL (dirección en Internet) de la Sede Electrónica: <https://minaya.sedipualba.es/>

Código Seguro de Verificación (CSV): C3AA CFMM KY9J RHLA 9QUA

En dicha dirección puede obtener más información técnica sobre el proceso de firma, así como descargar las firmas y sellos en formato XAdES correspondientes.

Resumen de firmas y/o sellos electrónicos de este documento

Huella del documento
para el firmante

Texto de la firma

Datos adicionales de la firma



AYUNTAMIENTO DE MINAYA REGISTRO GENERAL DE MINAYA
DE ENTRADA Nº 825 FECHA 14/07/2020. Copia auténtica

Sello electrónico - 14/07/2020 10:14
Sede Electrónica AYUNTAMIENTO DE MINAYA